


Таблица 1 Результаты гидравлического расчета

Материал трубопровода				Полиэтилен		
Начальное рабочее давление				0,270000		
Категория давления				Среднее		
№/п	Узлы		Диаметр, мм	Длина, м	Расход, м3/ч	Давление, МПа
	нач.	кон.				
1	1	1	125	0	1654	0,270000
2	1	2	125	305	1463	0,266841
3	2	2,1	63	158	34,2	0,266786
4	2	3	125	73	1362,7	0,266177
5	3	3,1	63	142	89	0,265909
6	3,1	3,2	63	122	26,4	0,265882
7	3,1	3,3	63	147	31,8	0,265864
8	3	4	125	59	1257,9	0,265712
9	4	4,3	63	99	21,4	0,265696
10	5	6	90	122	743,8	0,261461
11	5	5,1	63	66	188,9	0,262803
12	5,1	5,2	63	158	83,2	0,262539
13	5	5,4	63	205	193,5	0,261765
14	5,4	5,5	63	151	32,7	0,261716
15	5,4	5,6	63	340	73,7	0,261305
16	6	7	90	54	642,7	0,260847
17	7	7,1	63	66	95,8	0,260706
18	7,1	7,2	63	142	30,8	0,260664
19	7,1	7,3	63	234	50,7	0,260541
20	7	8	90	181	535,2	0,259365
21	8	8,1	63	74	16	0,259359
22	8	9*	90	140	480	0,258423
23	1,1	1,2	63	173	37,5	0,258882
24	1,1	1,3	63	140	153,5	0,258270
25	1,3	1,4	63	103	22,3	0,258253
26	1,3	1,5	63	48	100,9	0,258158
27	1,5	1,6	63	93	20,1	0,258145
28	1,5	1,7	63	325	70,4	0,257752
29	5,4	5,7	63	197	42,7	0,261663
30	4	4,1	125	122	1223,7	0,264797
31	4,1	5	125	220	1173,9	0,263266
32	4,1	4,2	63	108	23,4	0,264777
33	6,1	6,2	63	46	10	0,261222
34	6	6,1	63	172	74,6	0,261223
35	6,1	6,3	63	126	27,3	0,261193
36	5,2	5,8	63	226	49	0,262389
37	5,1	5,3	63	422	91,4	0,261971
38	1	1,1	63	1543	191	0,258954

Таблица 2 Узловые расходы

№	Давление, МПа	Расход в узле, м3/час
9*	0,258423	480
1	0,270000	1654
1,1	0,258954	191
1,2	0,258882	37,5
1,3	0,258270	153,5
1,4	0,258253	22,3
1,5	0,258158	100,9

Взам. инв. №						
	Подп. и дата					
Инв.№ подл.		3011-03-СхГ				
	<i>Изм</i>	<i>Кол.уч</i>	<i>Лист</i>	<i>№ док.</i>	<i>Подп.</i>	<i>Дата</i>
	Разраб.		Петухов			11.21
	ГИП		Тимощук			11.21
	Утвердил		Николаева			11.21
Н.контроль		Жередило			11.21	
			Схема газоснабжения населенных пунктов муниципального образования «Кузёмкинское сельское поселение», Венекюля			
		<i>Стадия</i>	<i>Лист</i>	<i>Листов</i>		
		П	1	3		
						

1,6	0,258145	20,1
1,7	0,257752	70,4
2	0,266841	1463
2,1	0,266786	34,2
3	0,266177	1362,7
3,1	0,265909	89
3,2	0,265882	26,4
3,3	0,265864	31,8
4	0,265712	1257,9
4,1	0,264797	1223,7
4,2	0,264777	23,4
4,3	0,265696	21,4
5	0,263266	1173,9
5,1	0,262803	188,9
5,2	0,262539	83,2
5,3	0,261971	91,4
5,4	0,261765	193,5
5,5	0,261716	32,7
5,6	0,261305	73,7
5,7	0,261663	42,7
5,8	0,262389	49
6	0,261461	743,8
6,1	0,261223	74,6
6,2	0,261222	10
6,3	0,261193	27,3
7	0,260847	642,7
7,1	0,260706	95,8
7,2	0,260664	30,8
7,3	0,260541	50,7
8	0,259365	535,2
8,1	0,259359	16

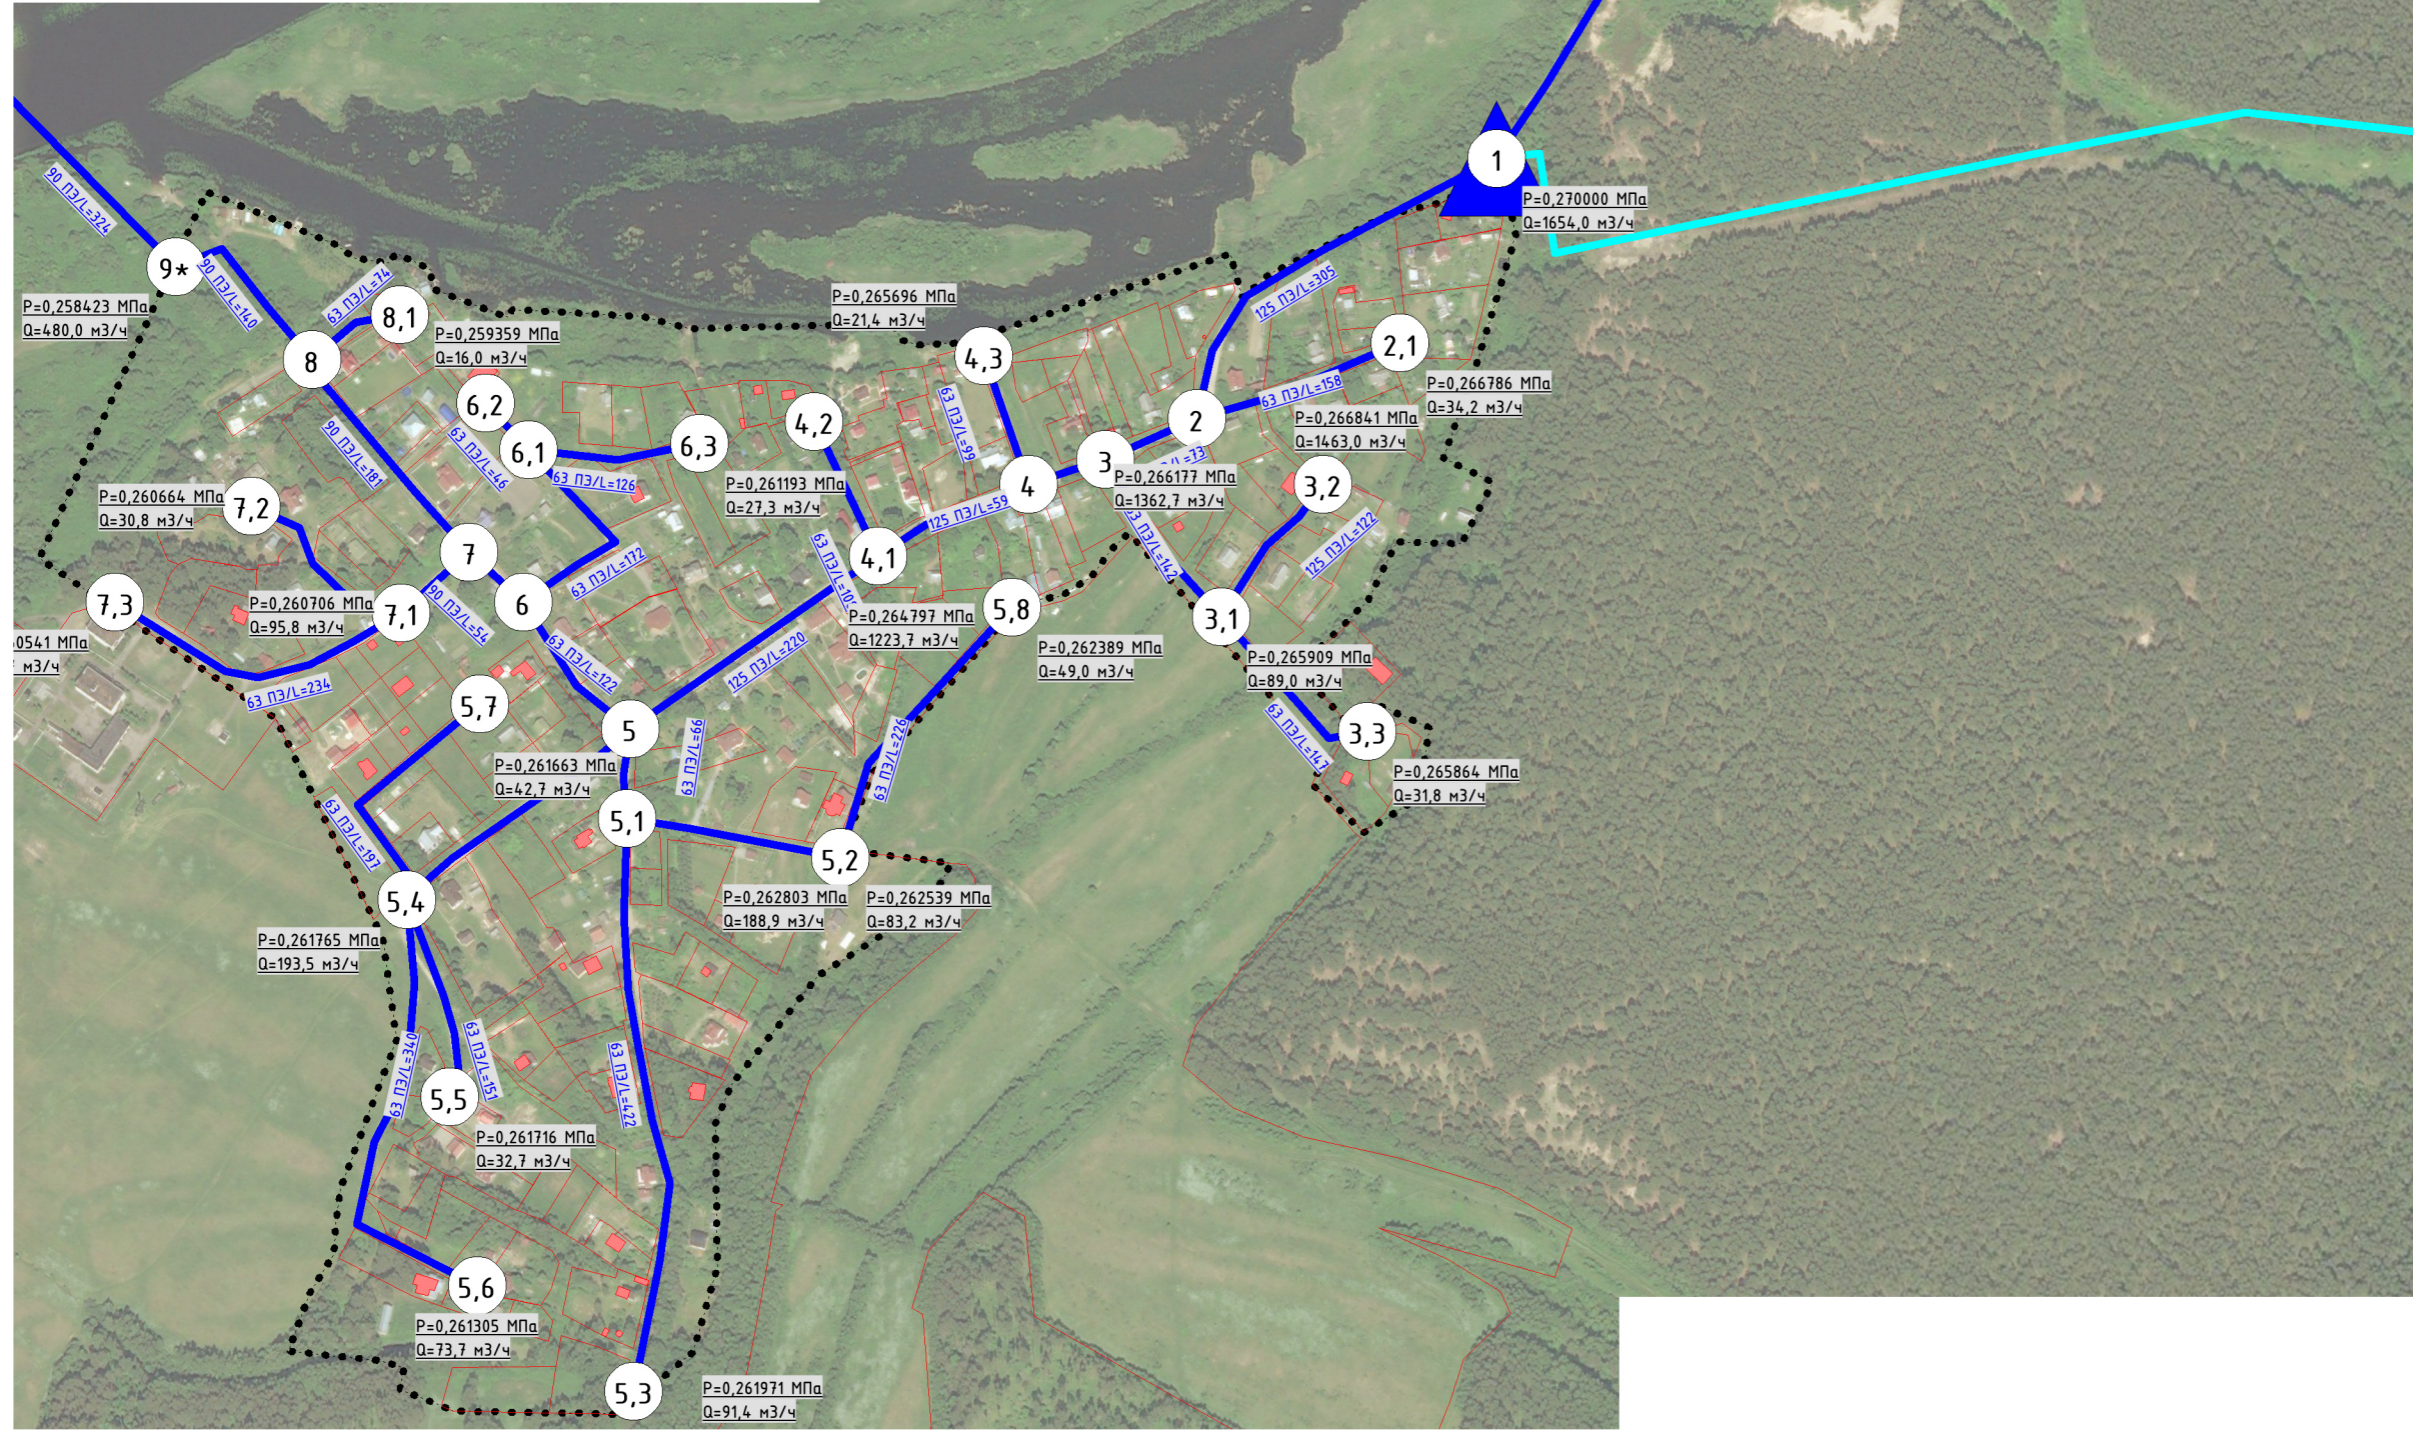
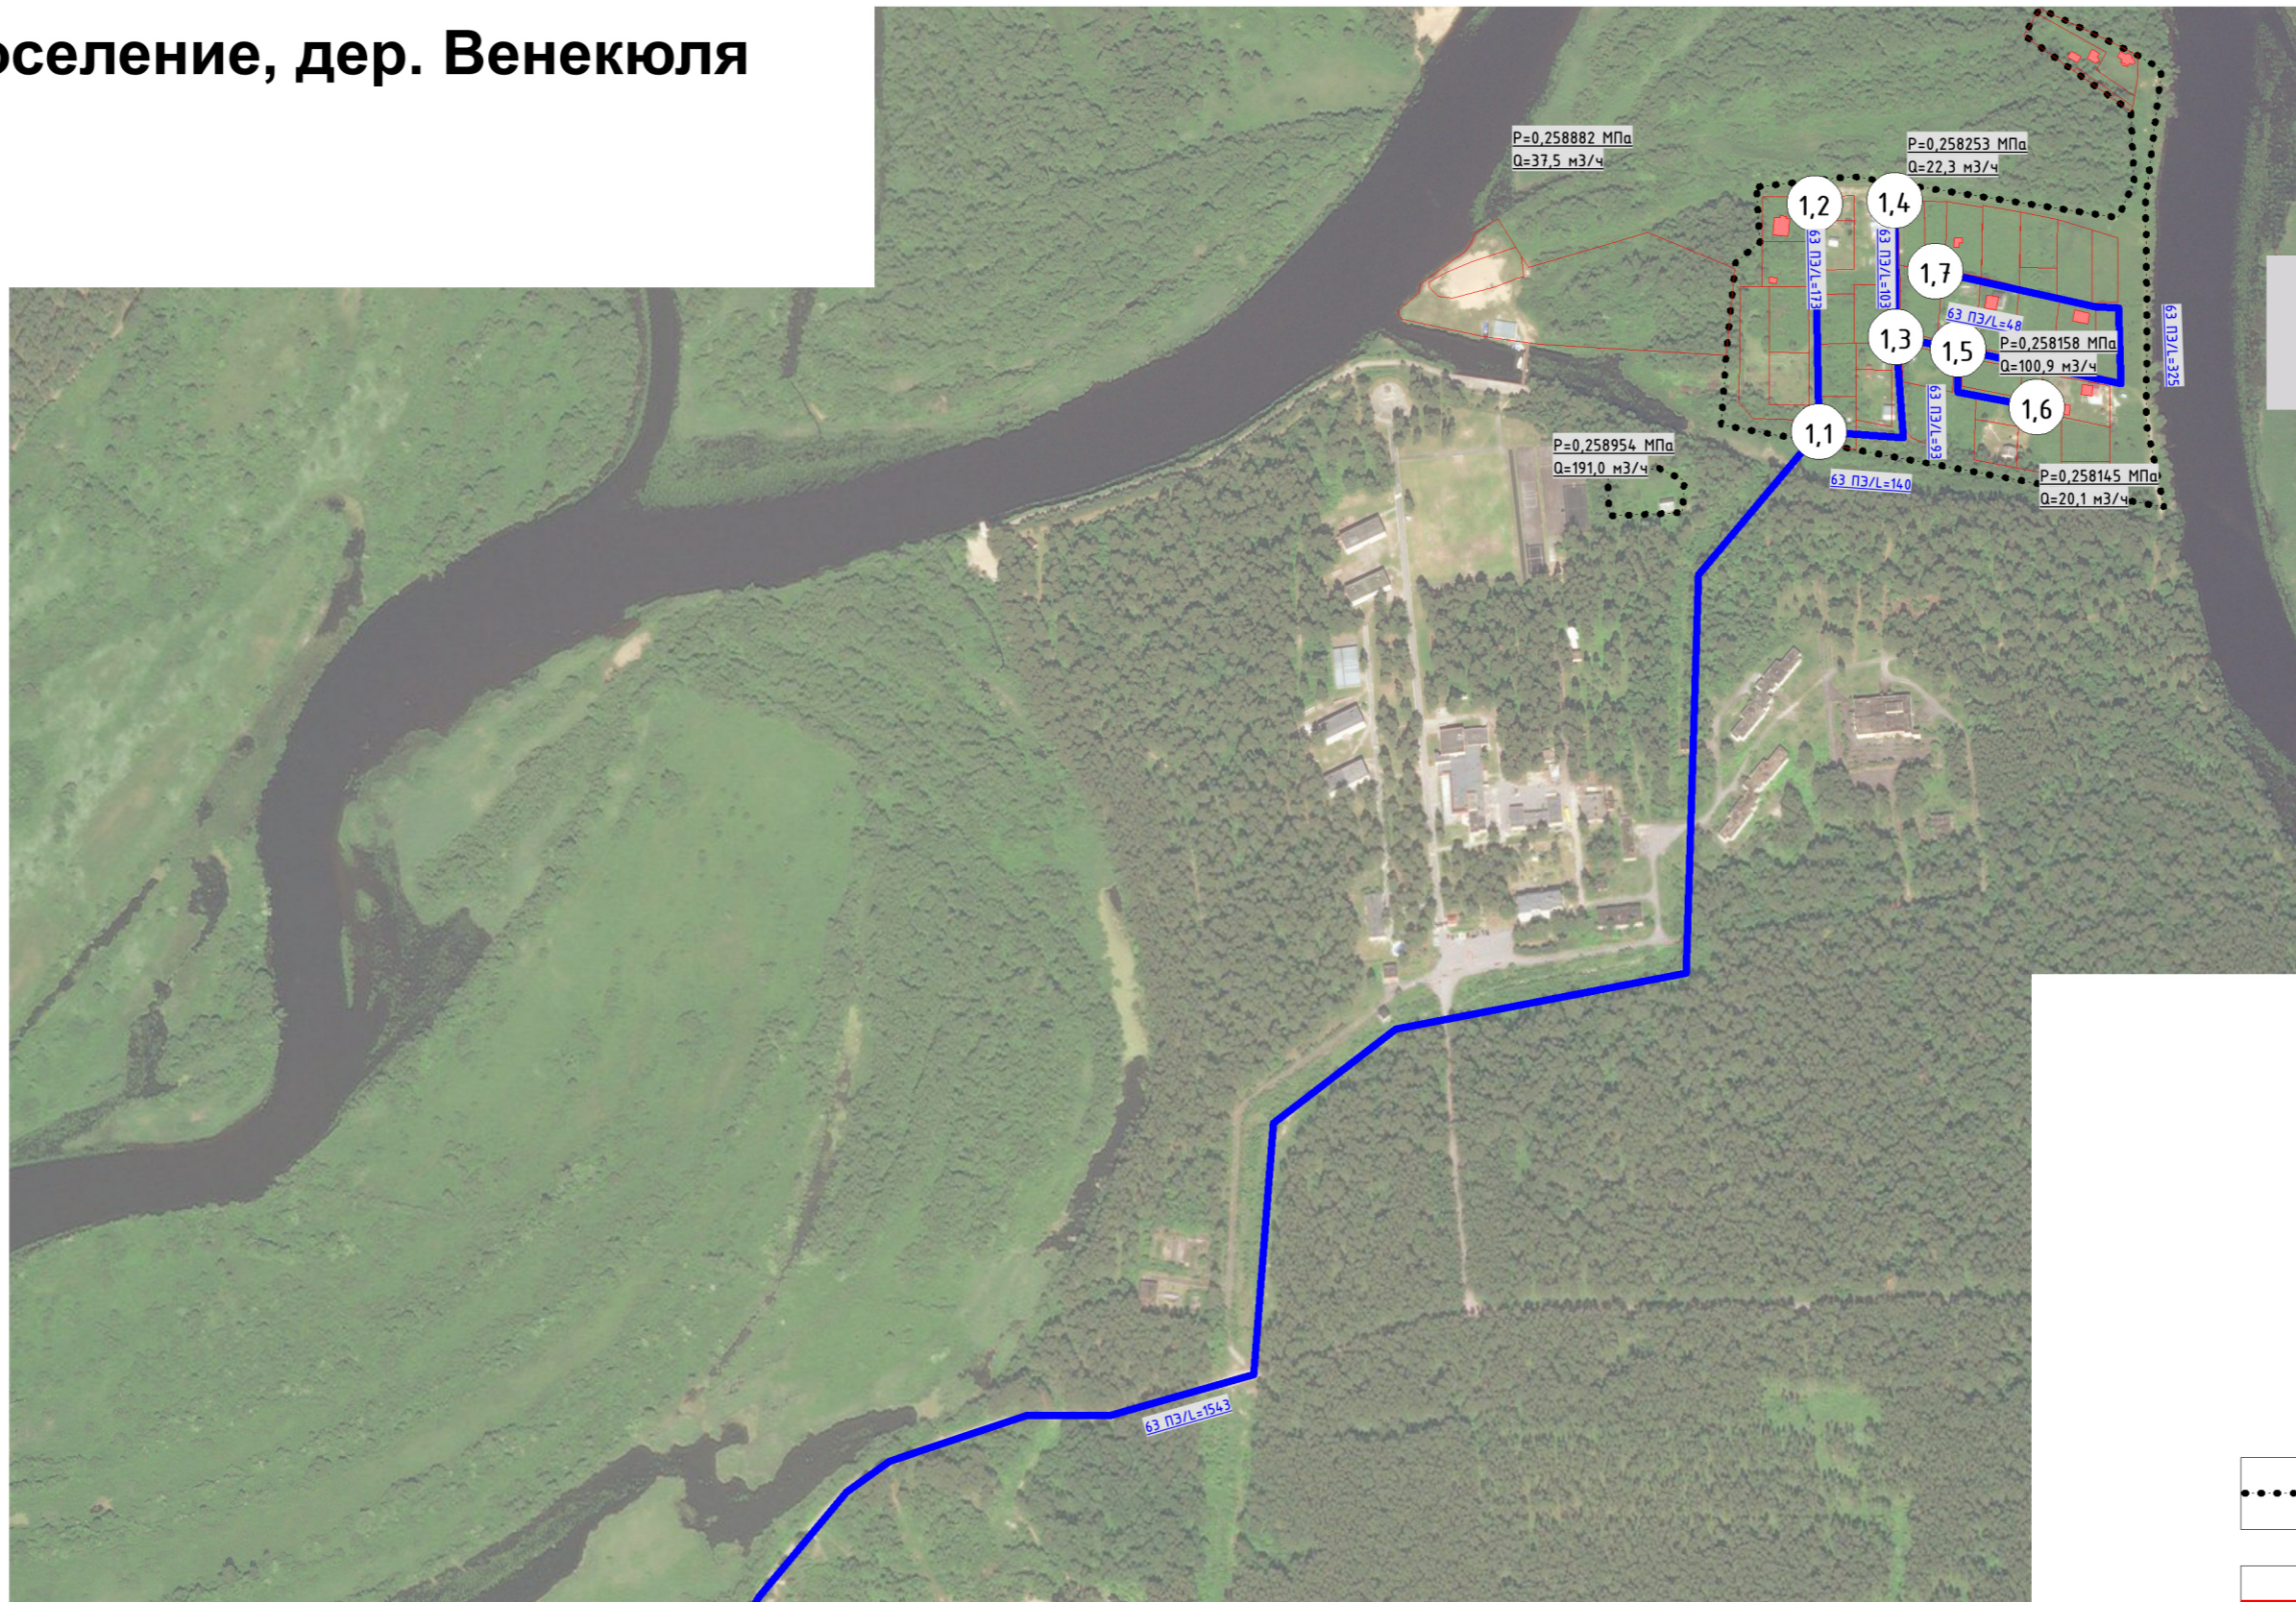
Инв.№ подл.	Подп. и дата	Взам. инв. №					
			Изм	Лист	№ докум.	Подп.	Дата

3011-01-СхГ

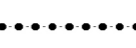





Лист

2

Куземкинское сельское поселение, дер. Венекюля



Условные обозначения

-  Граница населенного пункта
-  Земельные участки по данным ЕГРН
-  Узлы
-  Проектируемый ГРП
-  Проектируемый межпоселковый газопровод высокого давления
-  Проектируемый внутрипоселковый газопровод среднего давления

Изм.	Лист	№ докум.	Подп.	Дата

3011-03-СхГ

Изм. № подл. Подпись и дата
Взам. инв. №