

**Таблица 1 Результаты гидравлического расчета**

Материал трубопровода				Полиэтилен		
Начальное рабочее давление				0,270000		
Категория давления				Среднее		
№/п	Узлы		Диаметр, мм	Длина, м	Расход, м3/ч	Давление, МПа
	нач.	кон.				
1	1	1	125	0	1782,8	0,270000
2	7,2	7,3	63	434	99,5	0,245203
3	7	7,2	63	275	162,5	0,246196
4	6	7	90	538	456,8	0,247680
5	5	6	90	682	613,1	0,250993
6	4	5	90	316	685,5	0,258119
7	3	4	90	183	727,4	0,262156
8	3	3,1	63	143	32,8	0,264710
9	3	3,2	90	154	342,4	0,264195
10	3,2	3,4	90	48	268,6	0,264080
11	3,4	3,5	63	104	23,8	0,264060
12	3,4	3,6	63	127	233,8	0,262785
13	3,2	3,3	63	168	38,5	0,264122
14	2,11	2,13	63	476	109,1	0,260223
15	7	7,1	63	746	171	0,243279
16	2,3	2,5	63	139	81,9	0,263041
17	2,2	2,3	63	101	128,4	0,263268
18	2,3	2,4	63	102	23,4	0,263249
19	2,5	2,6	63	98	22,5	0,263025
20	2,6	2,9	63	124	28,4	0,262993
21	2,8	2,10	90	112	282,2	0,263913
22	2	2,1	90	156	569	0,264975
23	2,1	2,2	63	214	177,4	0,263628
24	2,1	2,8	90	197	355,8	0,264205
25	2,5	2,7	63	120	27,5	0,263013
26	2,11	2,12	63	356	81,6	0,260927
27	3,6	3,7	63	472	204,7	0,258970
28	3,7	3,8	63	421	96,5	0,258058
29	2	3	125	242	1158,1	0,264757
30	1	2	125	243	1782,8	0,266400
31	2,1	2,11	63	287	256,5	0,261502

**Таблица 2 Узловые расходы**

№	Давление, МПа	Расход в узле, м3/час
1	0,270000	1782,8
2	0,266400	1782,8
2,10	0,263913	282,2
2,1	0,264975	569
2,11	0,261502	256,5
2,12	0,260927	81,6
2,13	0,260223	109,1
2,2	0,263628	177,4
2,3	0,263268	128,4
2,4	0,263249	23,4
2,5	0,263041	81,9
2,6	0,263025	22,5
2,7	0,263013	27,5
2,8	0,264205	355,8

Взам. инв. №

Подп. и дата


Инв.№ подл.

**3011-01-СхГ**

Изм	Кол.уч	Лист	№ док.	Подп.	Дата
Разраб.		Петухов			11.21
ГИП		Тимощук			11.21
Утвердил		Николаева			11.21
Н.контроль		Жередило			11.21

Схема газоснабжения населенных пунктов муниципального образования «Кузёмкинское сельское поселение», Большое Кузёмкино

Стадия	Лист	Листов
П	1	3




2,9	0,262993	28,4
3	0,264757	1158,1
3,1	0,264710	32,8
3,2	0,264195	342,4
3,3	0,264122	38,5
3,4	0,264080	268,6
3,5	0,264060	23,8
3,6	0,262785	233,8
3,7	0,258970	204,7
3,8	0,258058	96,5
4	0,262156	727,4
5	0,258119	685,5
6	0,250993	613,1
7	0,247680	456,8
7,1	0,243279	171
7,2	0,246196	162,5
7,3	0,245203	99,5

Инв.№ подл.	Подп. и дата	Взам. инв. №







					3011-01-СхГ	Лист
						2
Изм	Лист	№ докум.	Подп.	Дата		

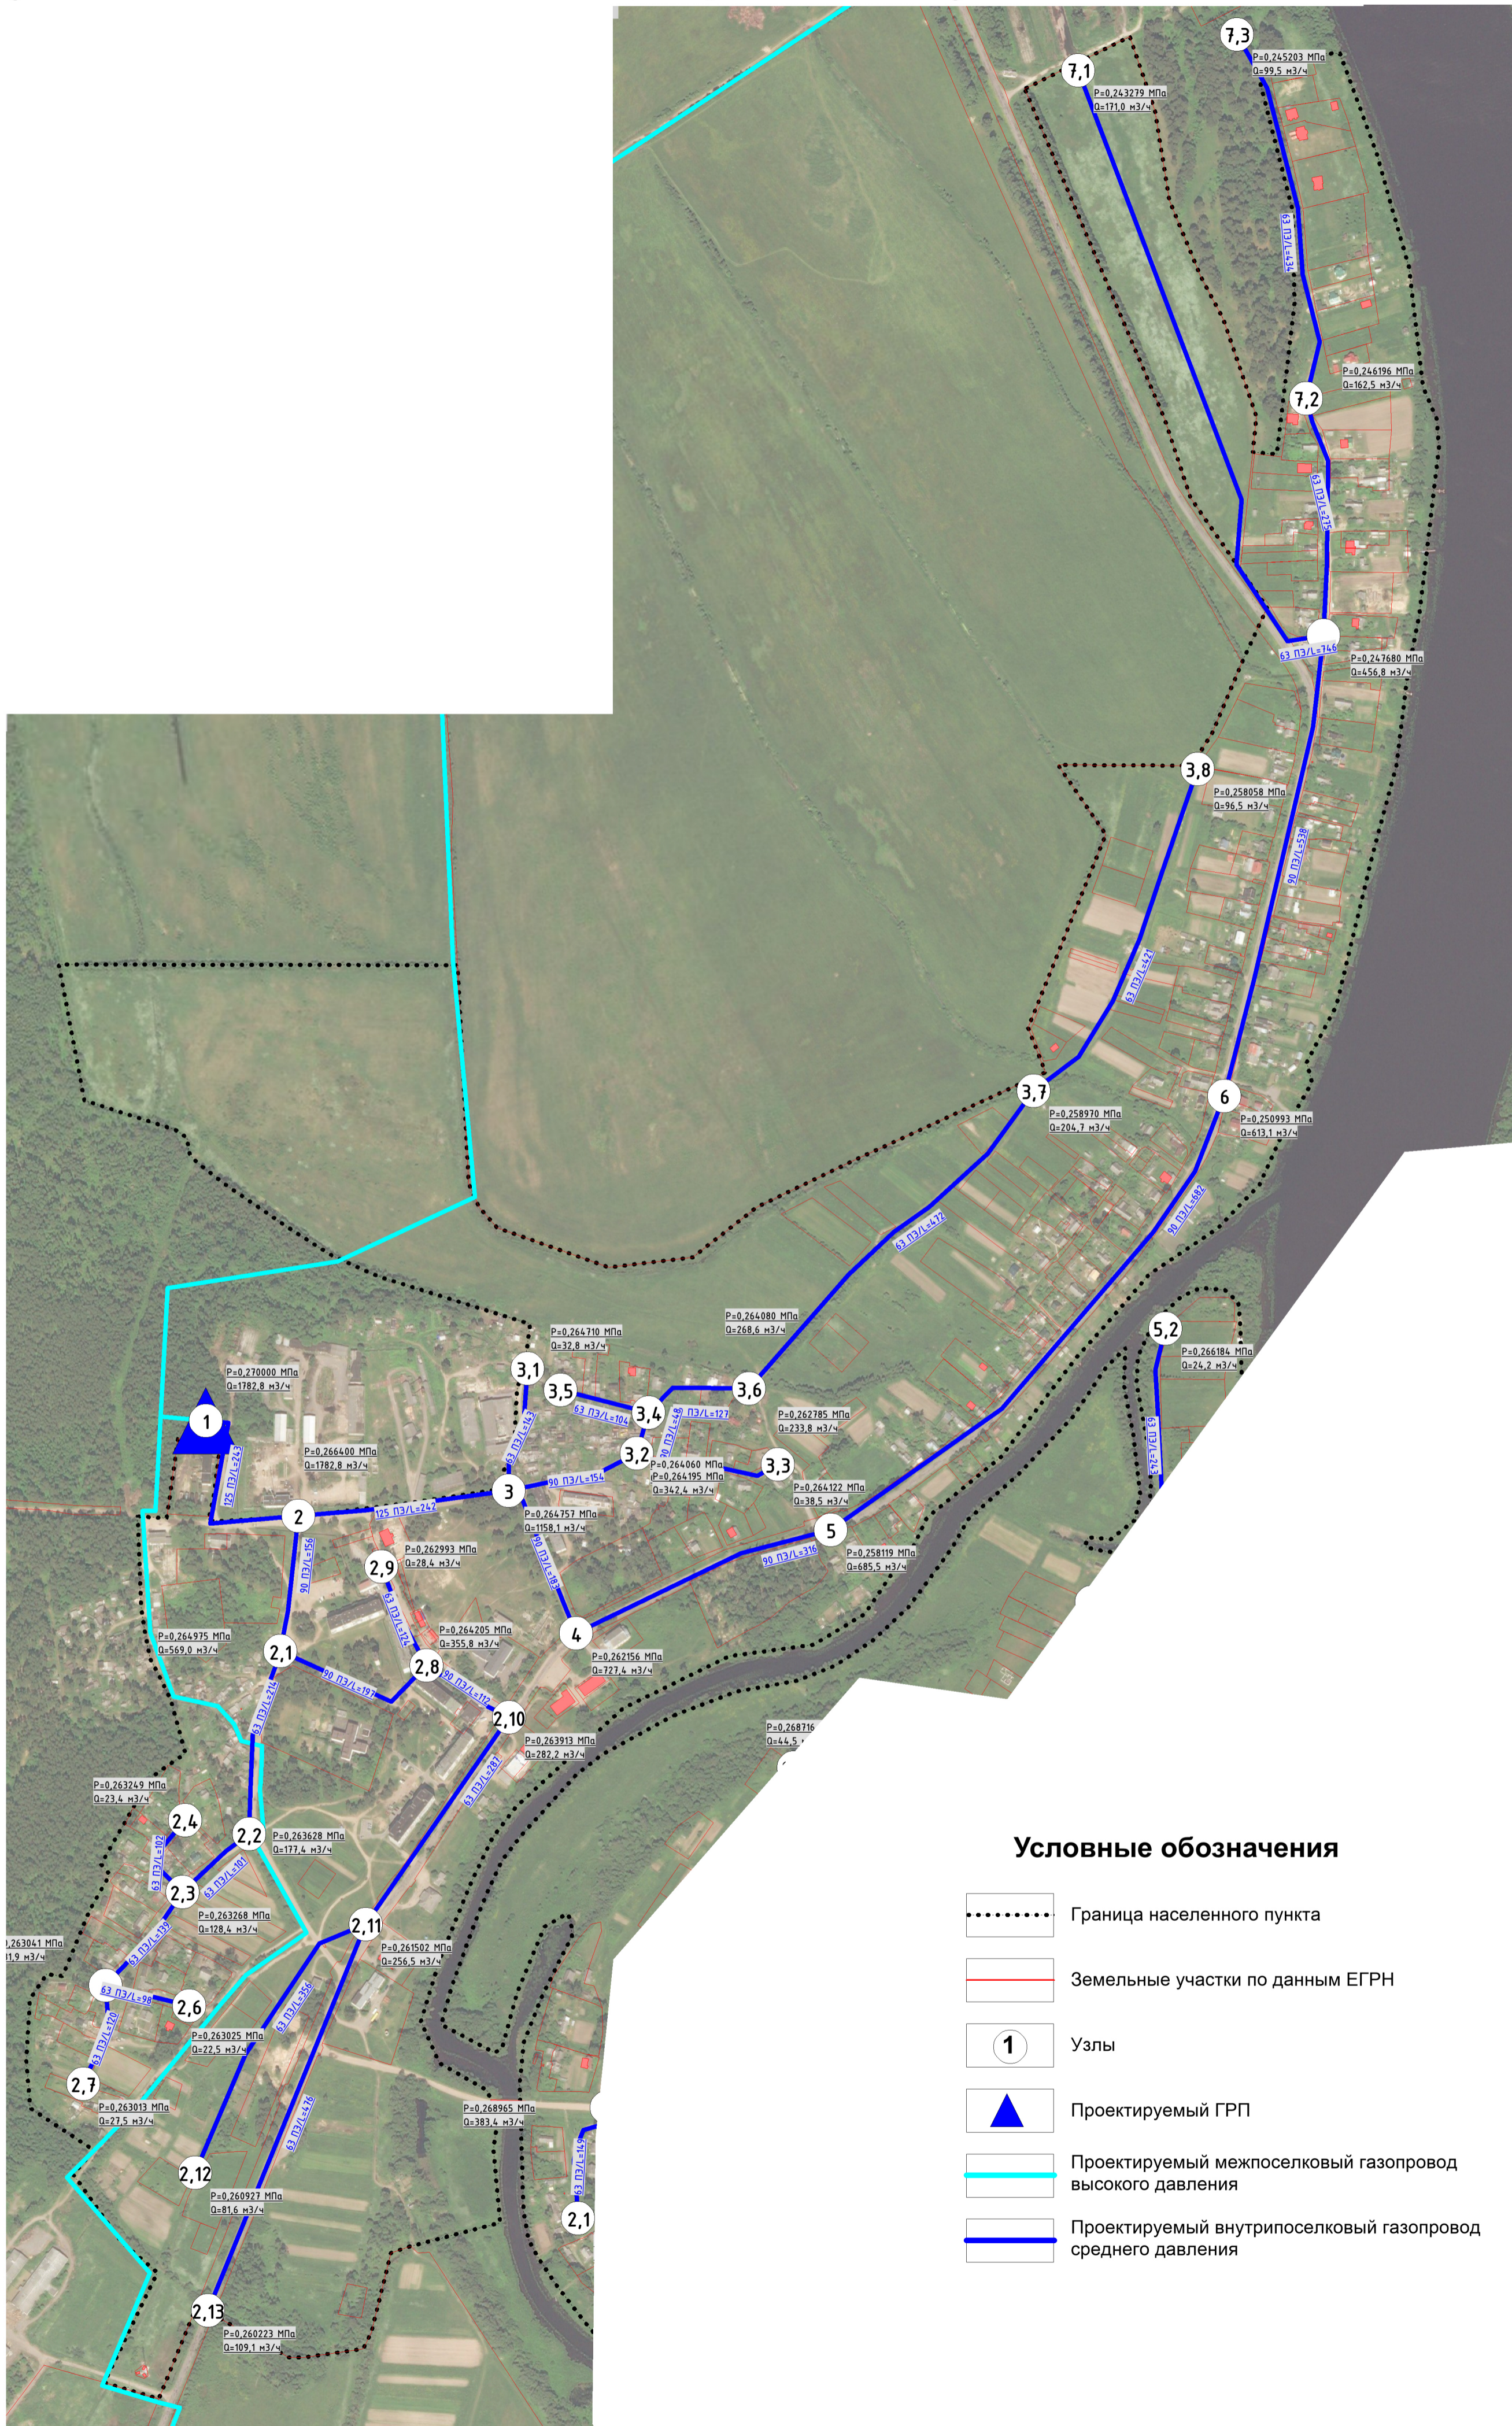

# Куземкинское сельское поселение, дер. Большое Куземкино

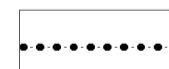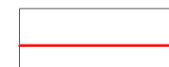

## Условные обозначения

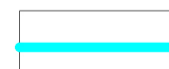-  Граница населенного пункта
-  Земельные участки по данным ЕГРН
-  Узлы
-  Проектируемый ГРП
-  Проектируемый межпоселковый газопровод высокого давления
-  Проектируемый внутрипоселковый газопровод среднего давления

Изм. № подл. Подпись и дата

Взам. инв. №

Изм.	Лист	№ докум.	Подп.	Дата

3011-01-СХГ